
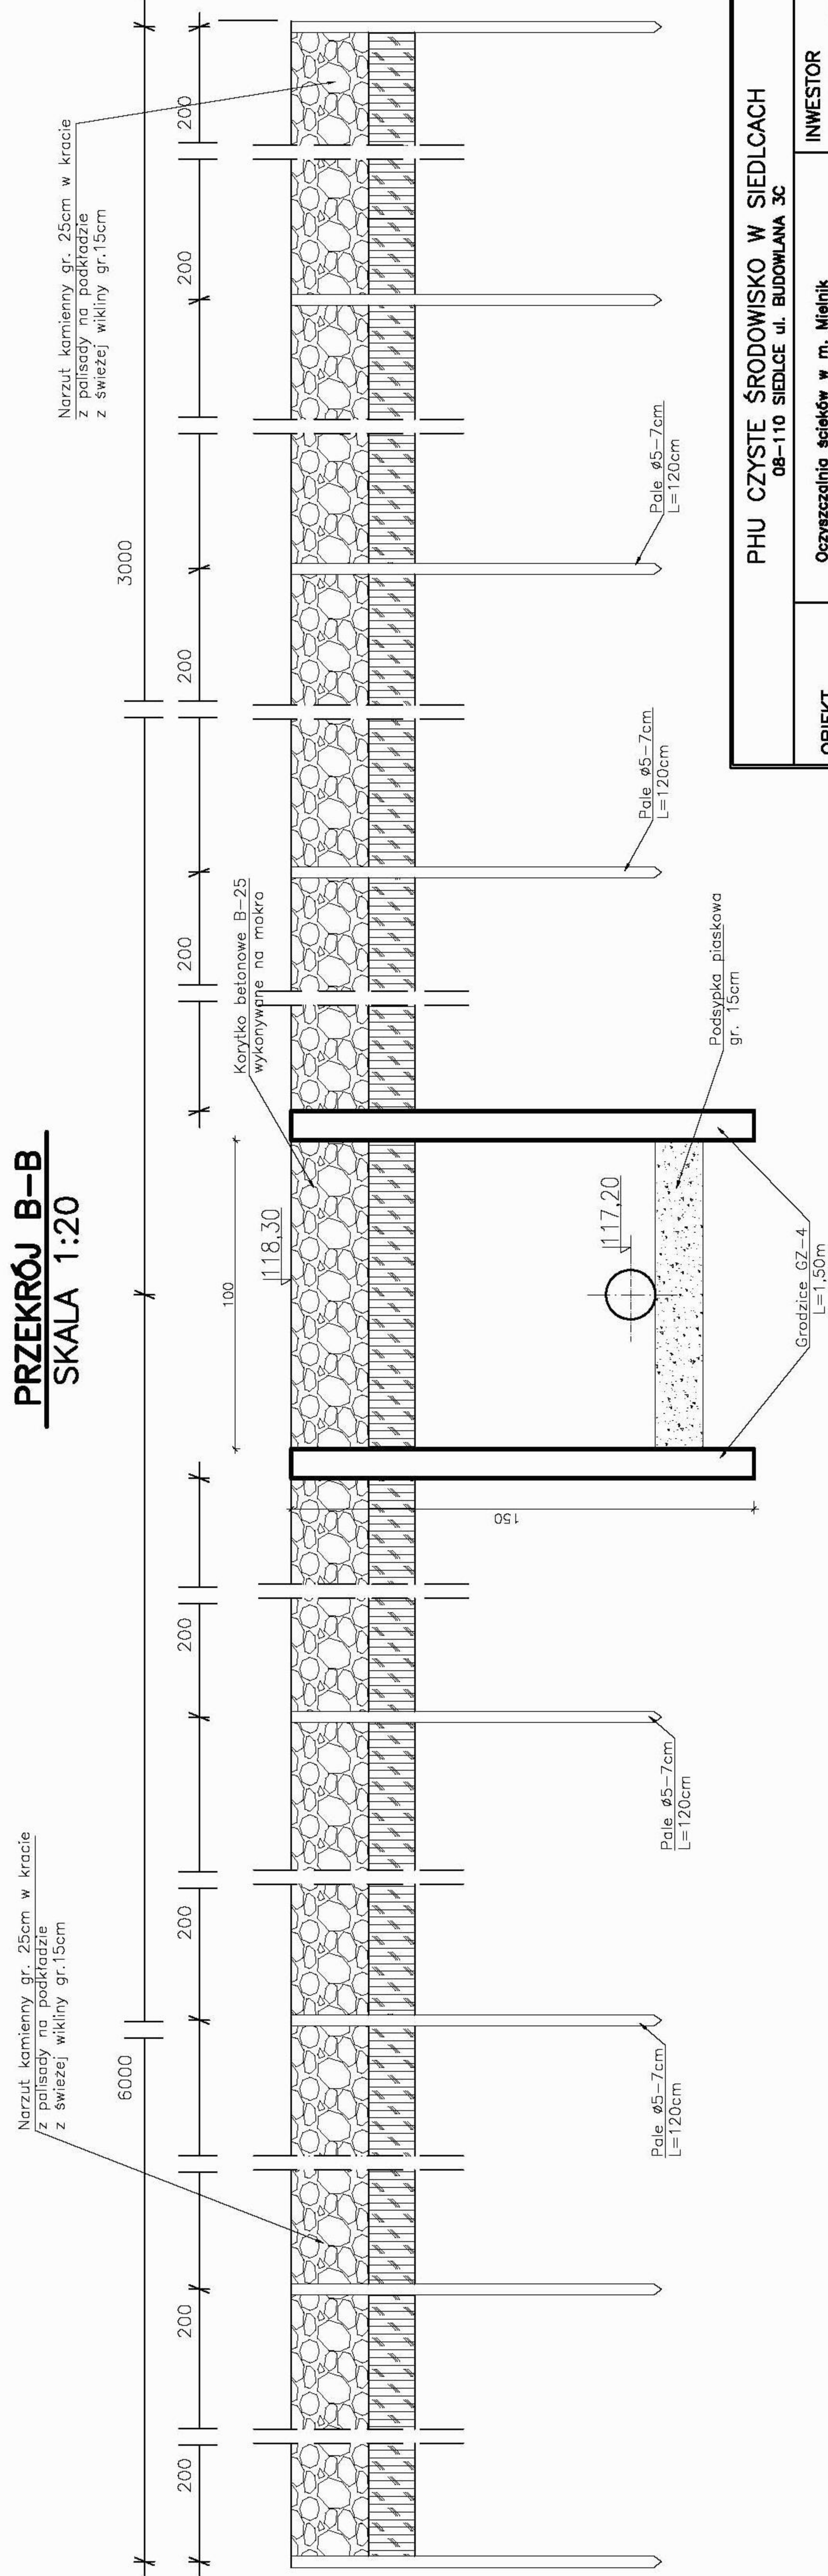
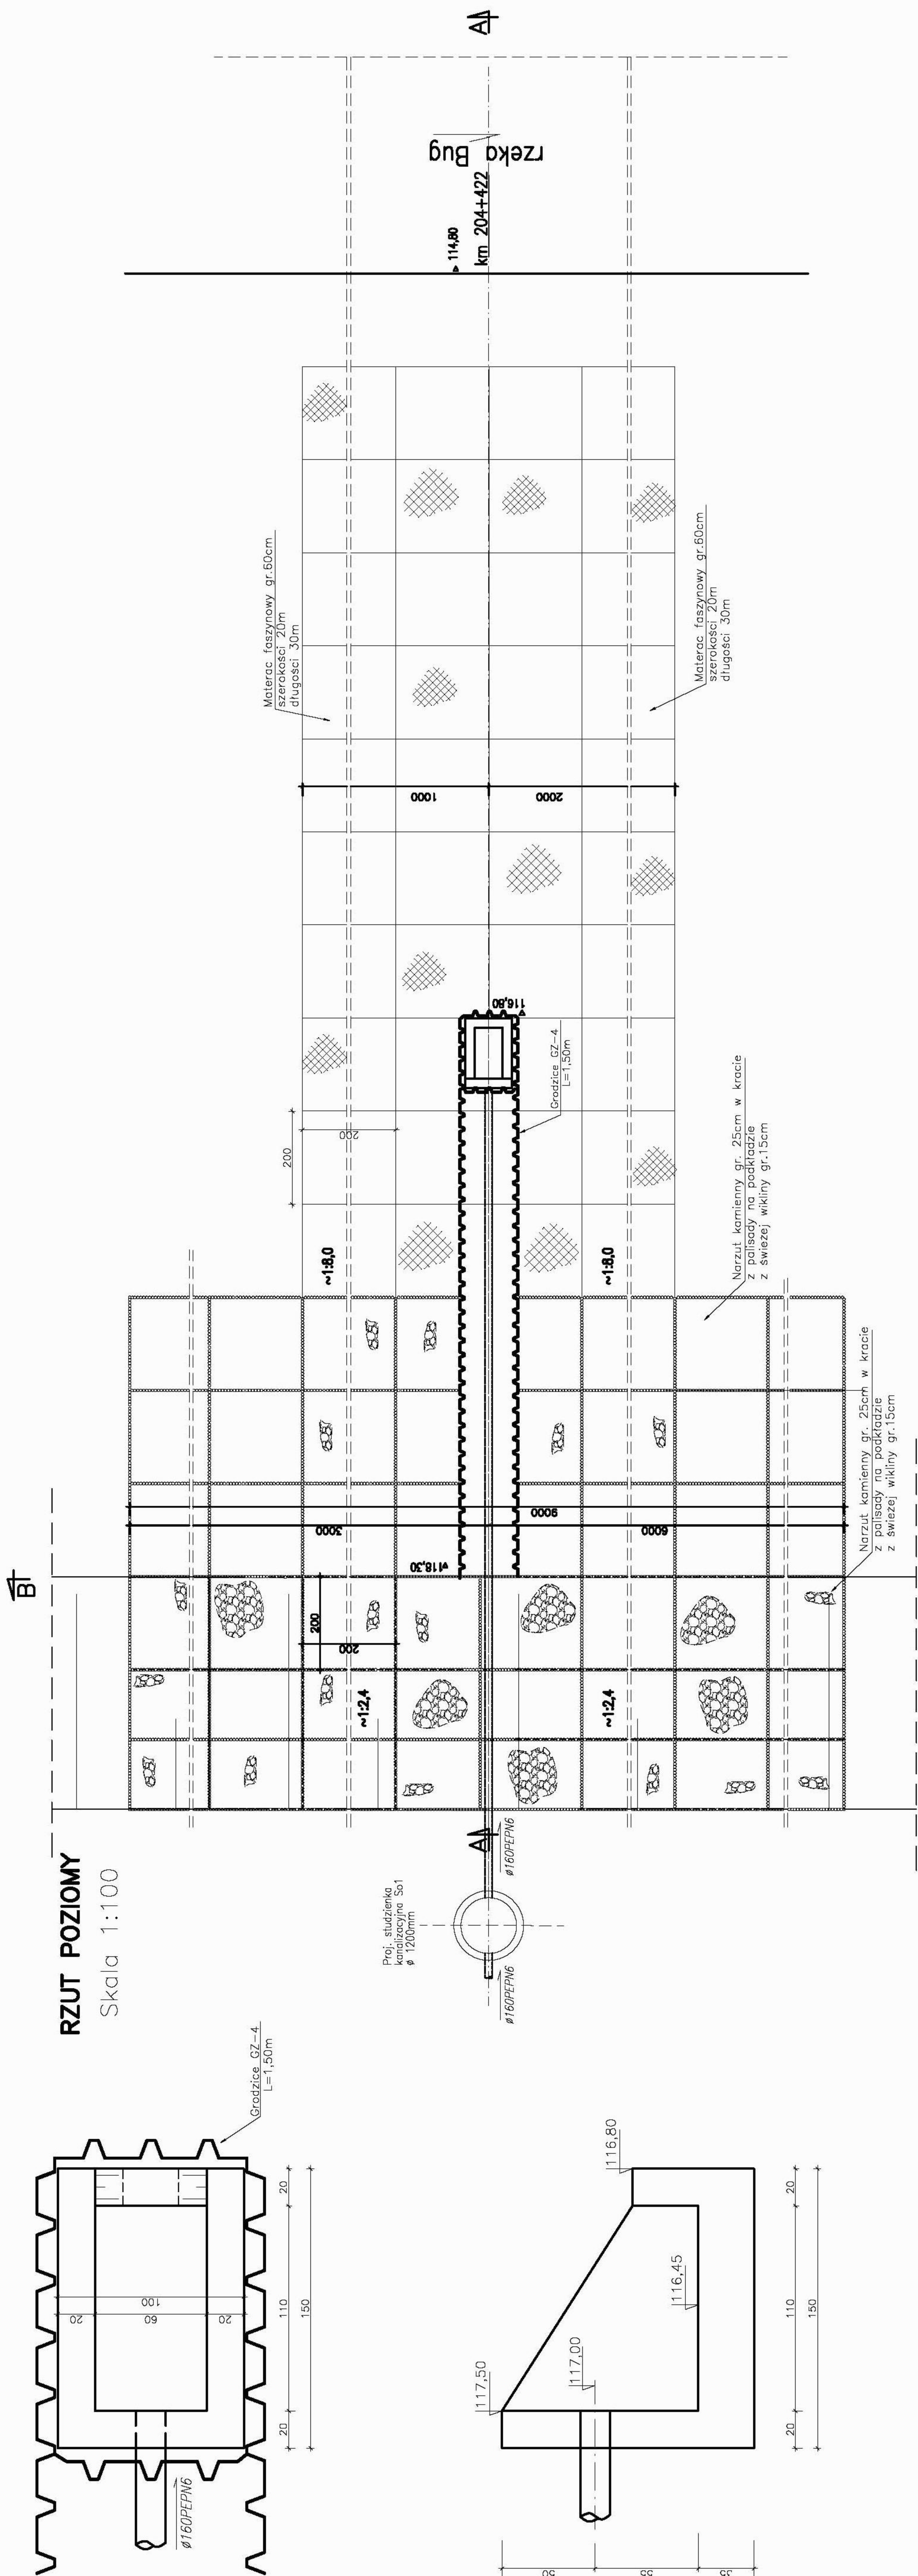


WYLOT ŚCIEKÓW OCZYSZCZONYCH DO RZEKI BUG W KM 204+422

Skala 1:100

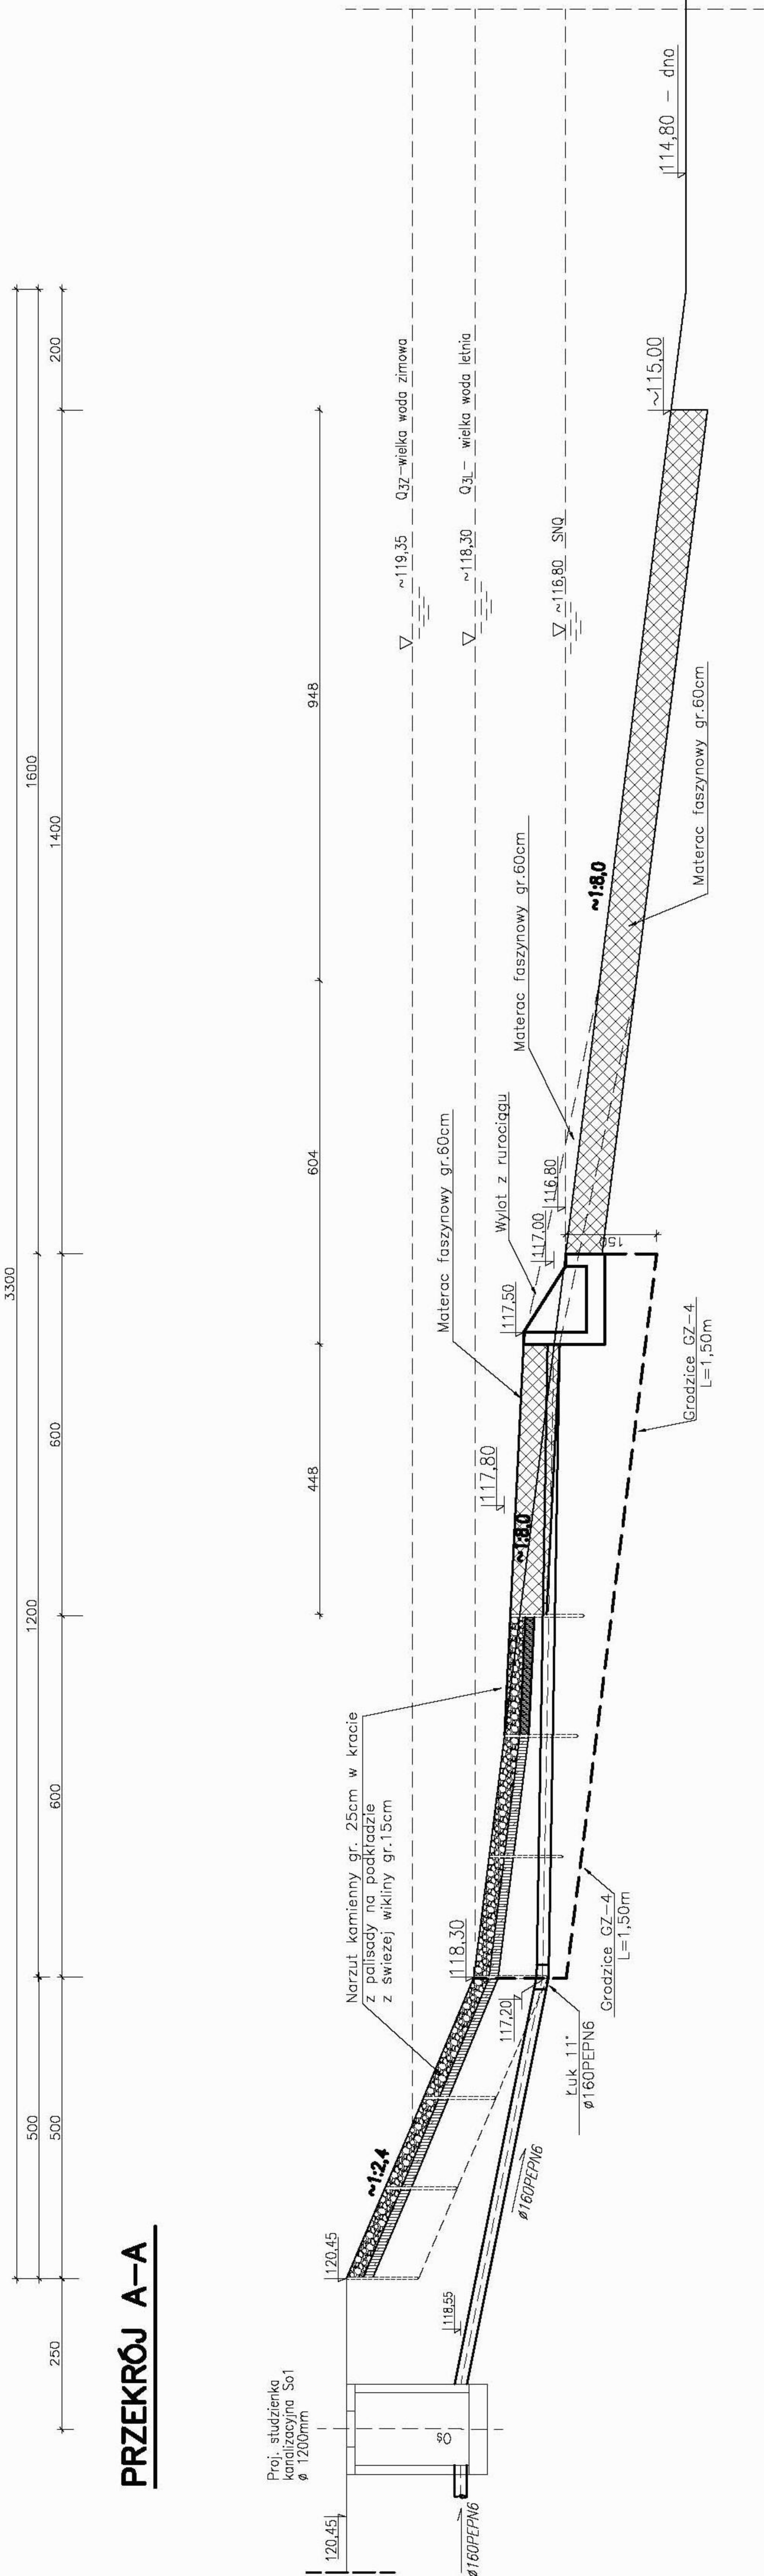

PHU CZYSTÉ SRODOWISKO W ŚEŁCACH 08-110 ŚEŁCIE UL. BUDOWANA 32		INWESTOR Urząd Gminy Malinik ul. Piłsudskiego 38 17-307 Malinik	
OBJEKT	Oczyszczalnie ścieków w m. Malinik m. Malinik, gm. Malinik, Starostwo Śmiełowskie woj. podlaskie	BRANŻA Przemysłowo-techniczna	
LOKALIZACJA		NR RYS. 3	
STADIUM	WYŁOT ŚCIEKÓW CZYSZCZONYCH DO RZĘKI BUG w km 204+442	SKALA 1:100	
P.B.			
PROJEKTANT	mgr inż. W. Nolepa	POSREDM. NR UCZ.	DATA 2007r.
SPRAWDZIL	mgr inż. M. Niesiorowicz	POSREDM. NR UCZ.	