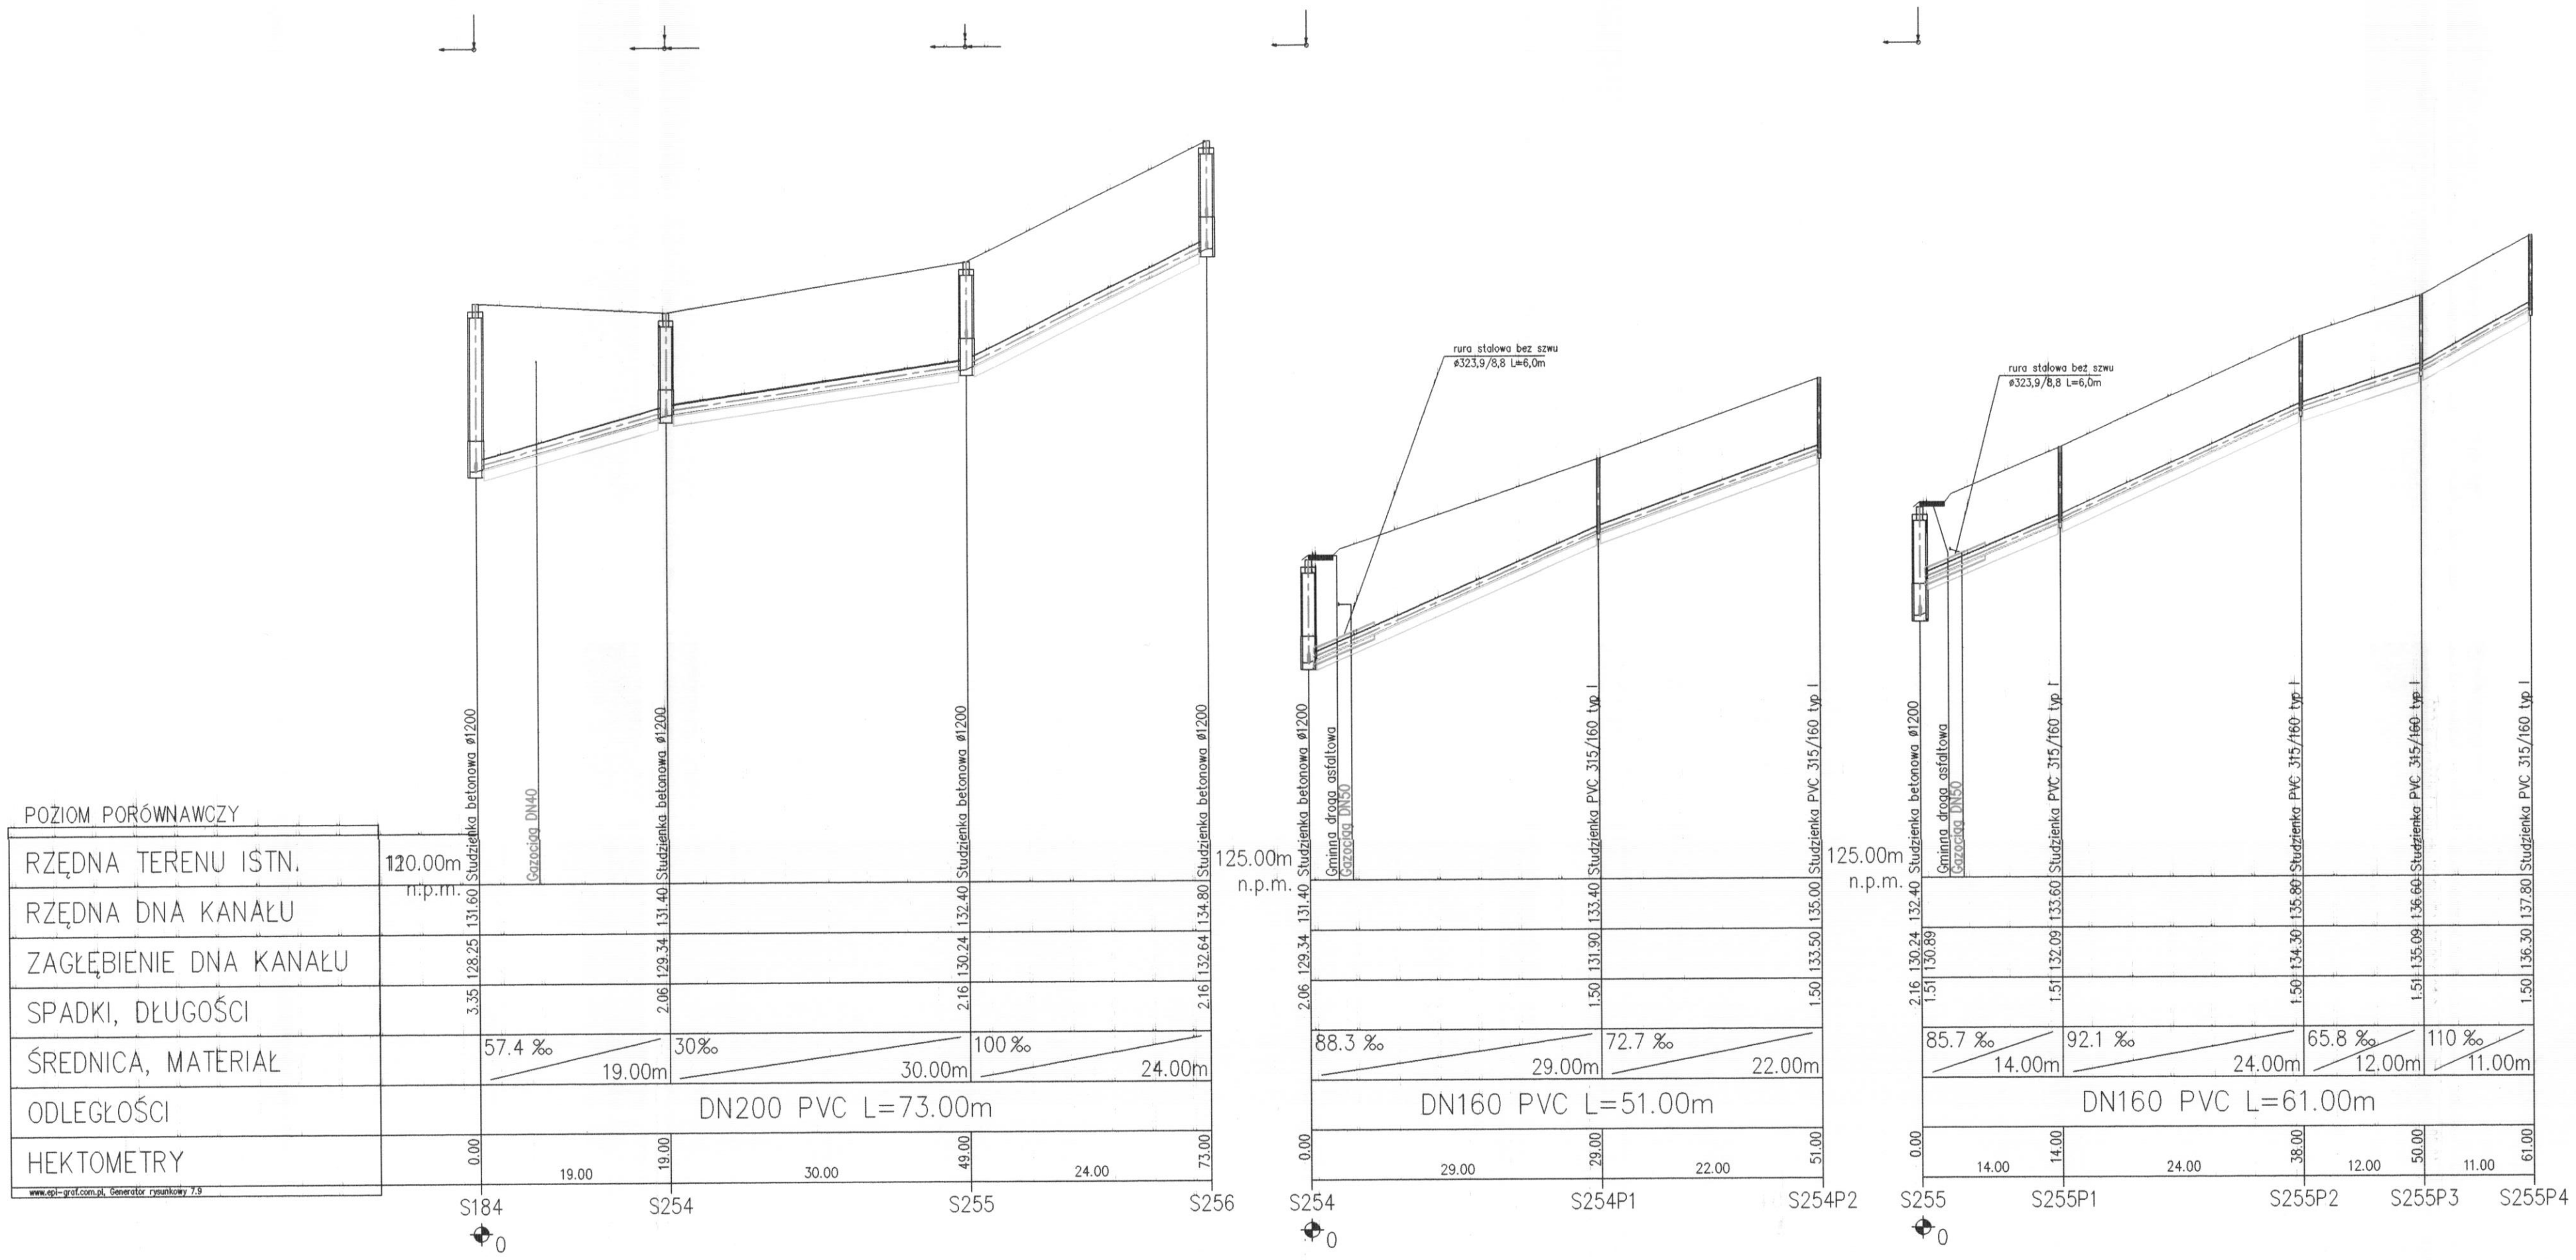

Projektant nie bierze odpowiodzialności za uzbrojenie podziemne nie wykazane na mapach zasadniczych.

Prawa autorskie zastrzeżone. Kopiowanie bez zgody autora zastrzeżone.

PHU "Czyste Środowisko" Wojciech Nowak 08-110 Siedlce ul. Budowlana 3c, tel. fax (025) 644-40-47		
OBIEKT	Sieć kanalizacji sanitarnej z przyłączami	INWESTOR Urząd Gminy Mielnik ul. Piaskowa 38 17-307 Mielnik
LOKALIZACJA	Miejscowość Mielnik Gmina Mielnik Starostwo Siemiatycze woj. podlaskie	
STADIUM P.B.	TREŚĆ Profile kanalizacji sanitarnej z przyłączami S184-S256.	BRANŻA Instalacje i sieci sanitarne
		NR RYS. 51
PROJEKTANT	mgr inż. Kazimierz Gałązka GPB/4324/109/98/BI	SKALA 1:500/100
OPRACOWAŁ	mgr inż. Marcin Sieniicki mgr inż. Martyna Saganowska	DATA 06.2006r