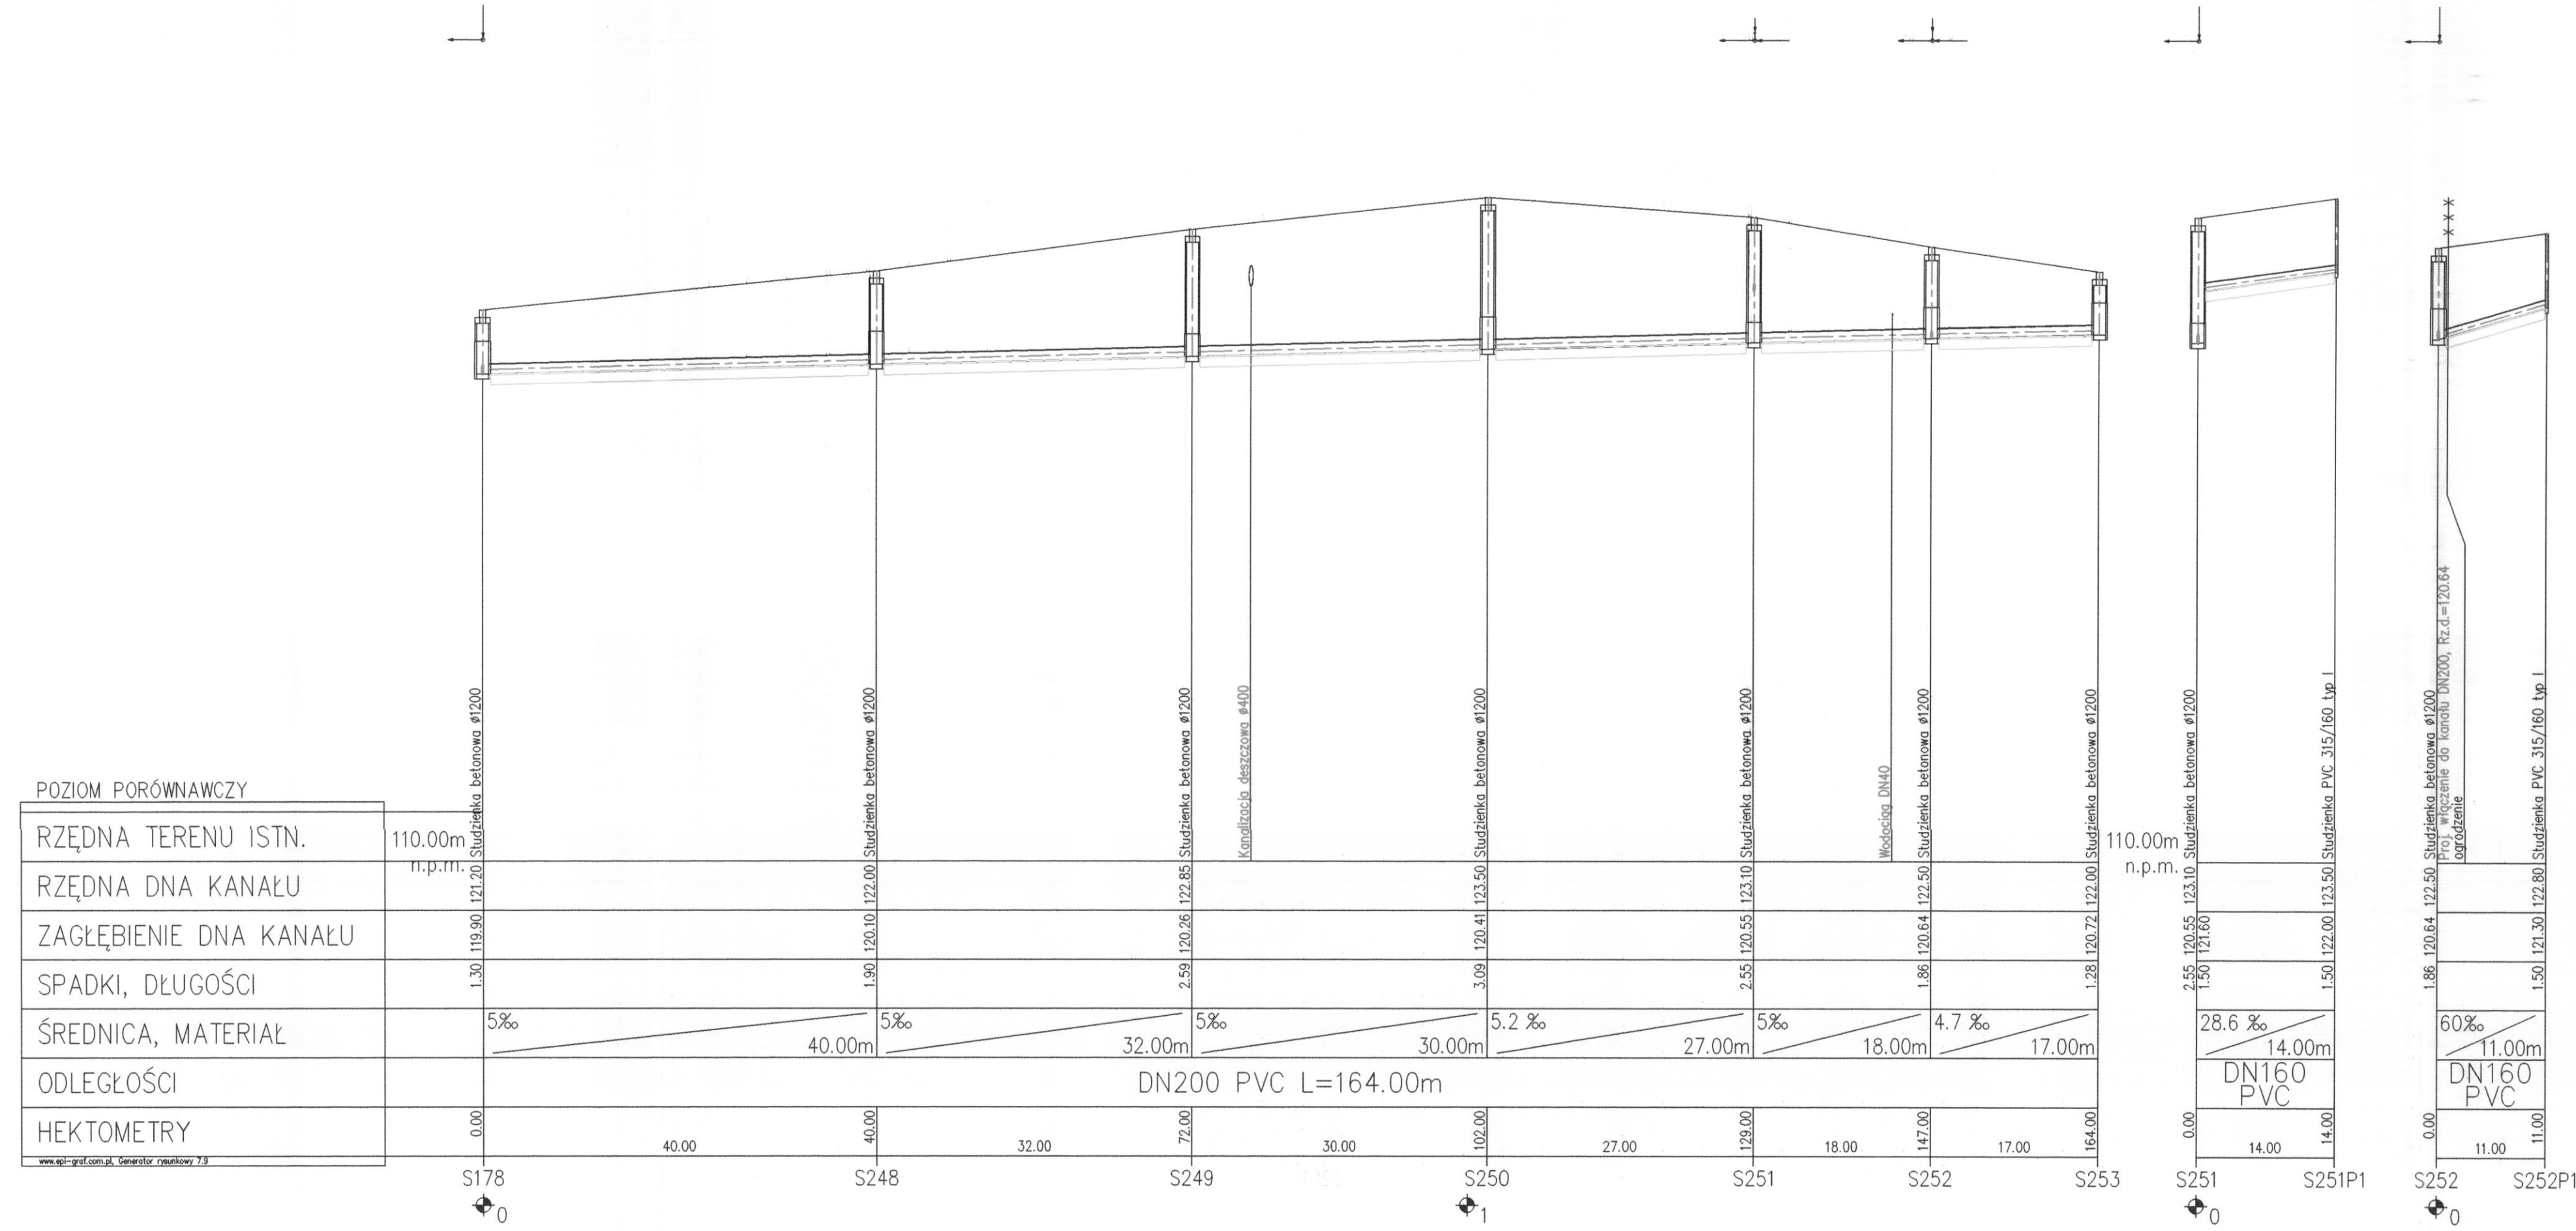


Projektant nie bierze odpowiadzialności za uzbrojenie podziemne nie wykazane na mapach zasadniczych.

Prawa autorskie zastrzeżone. Kopiowanie bez zgody autora zastrzeżone.

PHU "Czyste Środowisko" Wojciech Nowak
08-110 Siedlce ul. Budowlana 3c, tel. fax (025) 644-40-47

| | | |
|---|---|---|
| OBIEKT | Sieć kanalizacji sanitarnej z przyłączami | INWESTOR: Urząd Gminy Mielnik, ul. Piaskowa 38, 17-307 Mielnik |
| LOKALIZACJA | Miejscowość Mielnik Gmina Mielnik, Starostwo Siemiatycze woj. podlaskie | |
| STADIUM: P.B. | TREŚĆ: Profile kanalizacji sanitarnej z przyłączami S178 - S253. | BRANŻA: Instalacje i sieci sanitarne |
| | | NR RYS.: 50 |
| PROJEKTANT | mgr inż. Kazimierz Gałęcka GP/0.4234/109/98/88 | SKALA: 1:500/100 |
| OPRACOWAŁ | mgr inż. Marcin Siemicki, mgr inż. Martyna Sagmanowska | DATA: 06.2006r |