


POZIOM PORÓWNAWCZY	115.00 m n.p.m.
RZĘDNA TERENU ISTN.	
RZĘDNA DNA KANAŁU	
ZAGŁĘBIENIE DNA KANAŁU	
SPADKI, DŁUGOŚCI	
ŚREDNICA, MATERIAŁ	
ODLEGŁOŚCI	
HEKTOMETRY	
www.gp-gp2.com.pl, Główny Wykonawca: 73	

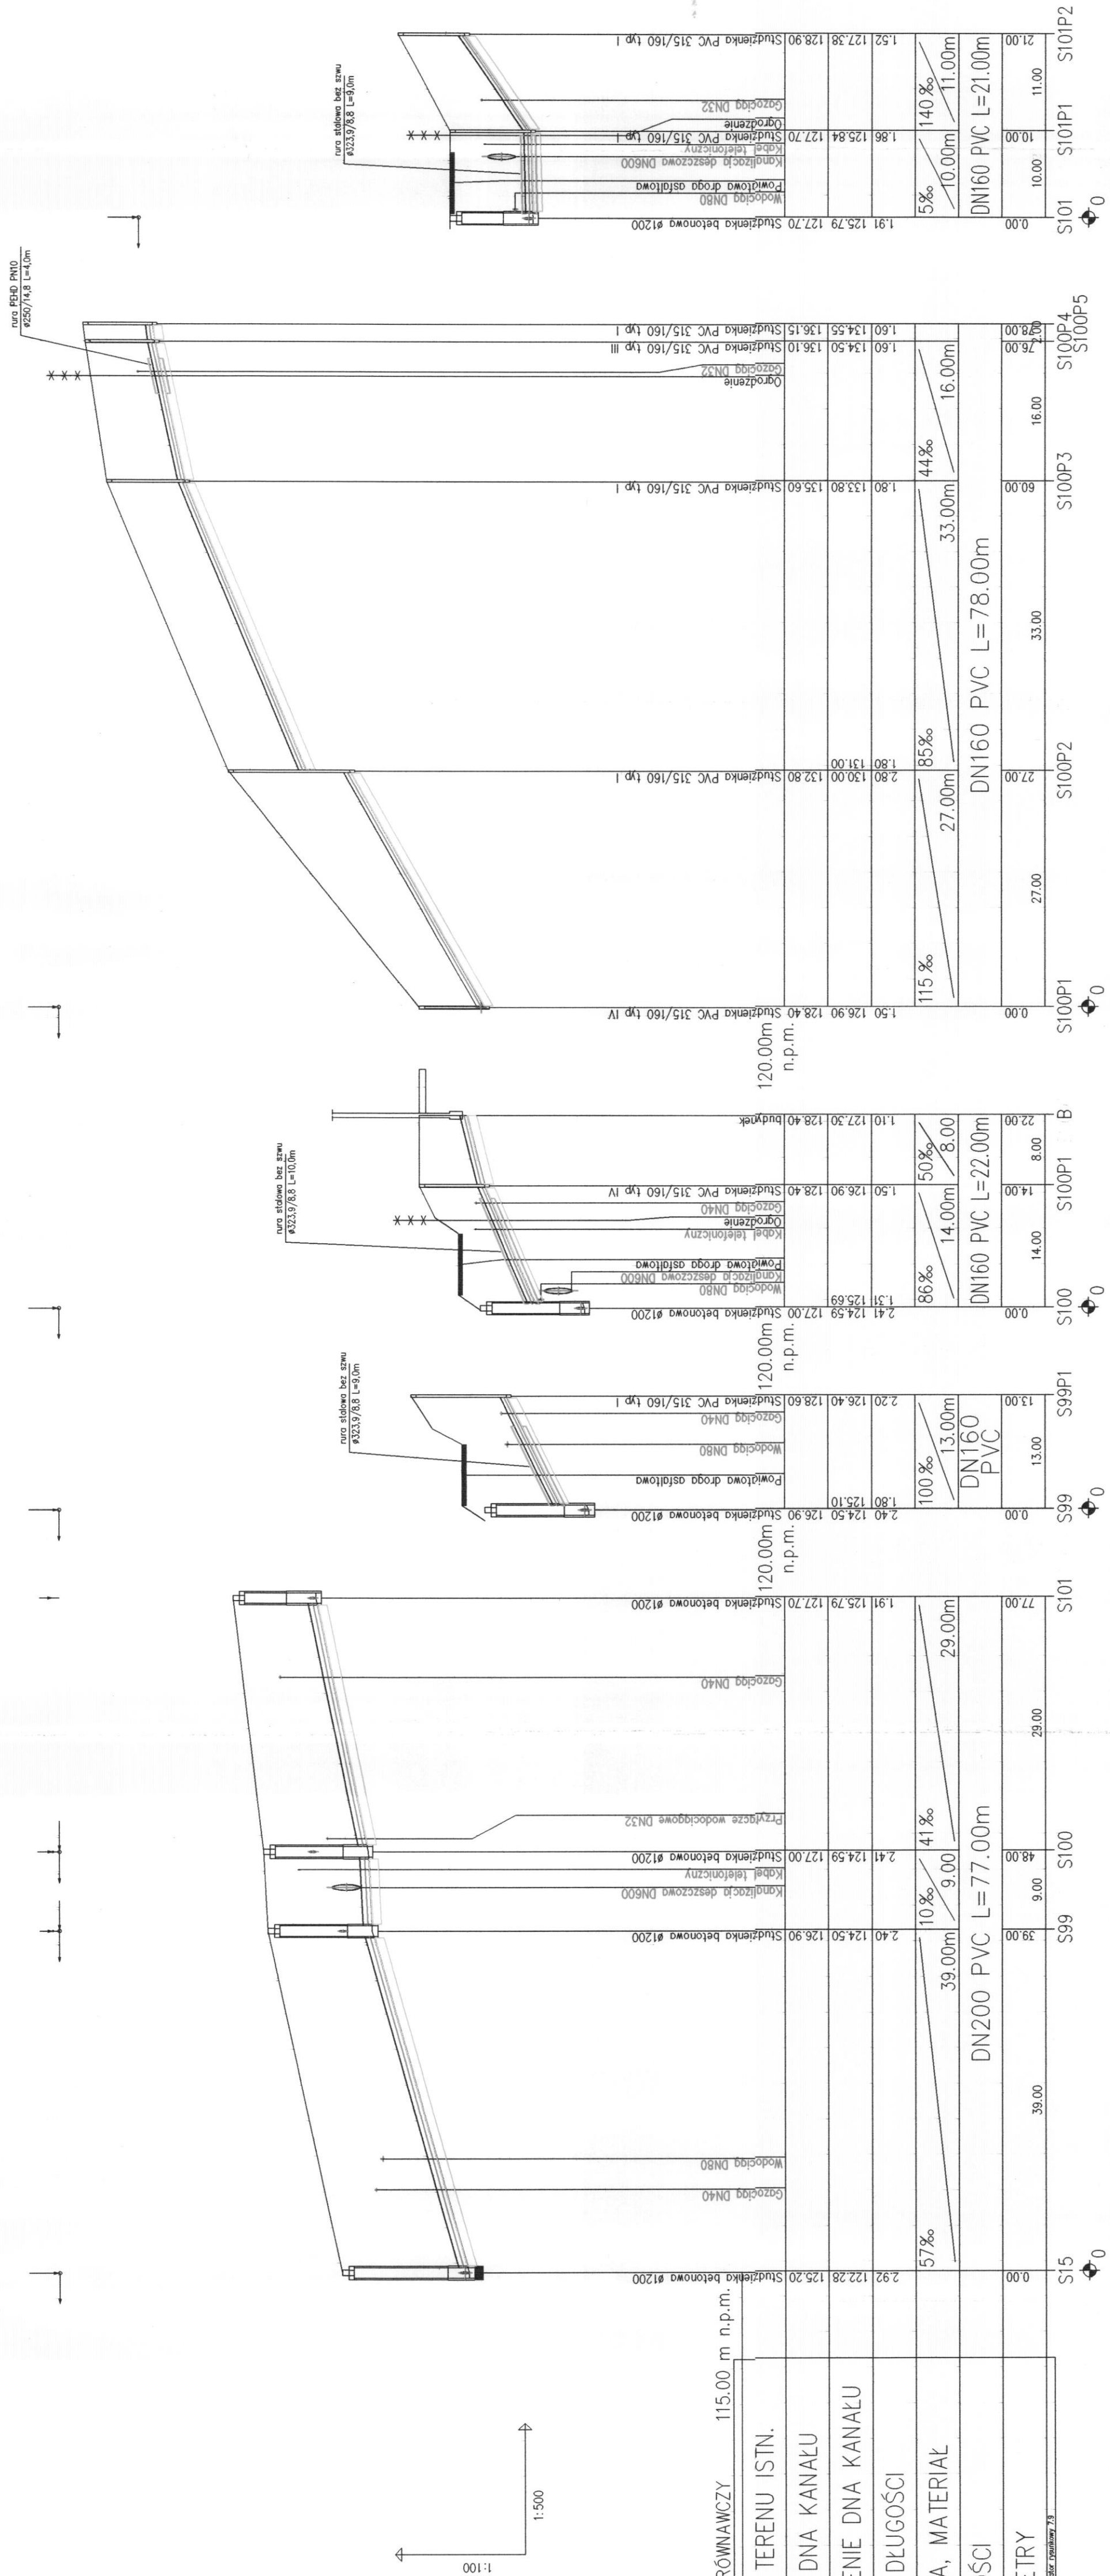

Projektant nie bierze odpowiedzialności za uzbrojenie podziemne nie wykazane na mapach zasadniczych.

Prawa autorskie zastrzeżone. Kopiowanie bez zgody autora zastrzeżone.

PHU "Czyste Środowisko" Wojciech Nowak 08-110 Stępcze ul. Budowlana 3a, tel. fax 0251 644-40-47	
OBIEKT	Ściek kanalizacyjny sanitarny z przyłączami ul. Piaskowa 38
LOKALIZACJA	Miejscowość: Niechaj Gmina Miechów Starostwo Miechowski woj. podlaskie
STADIUM	TREŚĆ Profil kanalizacji sanitarny z przyłączami S15, S101.
P.B.	BRANŻA Instalacje i sieci sanitarne
PROJEKTANT	mgr inż. Kazimierz Gągda
OPRACOWAŁ	mgr inż. Mariola Sienicki mgr inż. Marianna Sugarczewska
SKALA	1:500/100
DATA	06.2006r